


Fakten

- Garage M
- Garage L
- Garage L Doppel
- Garage XL
- Garage XXL

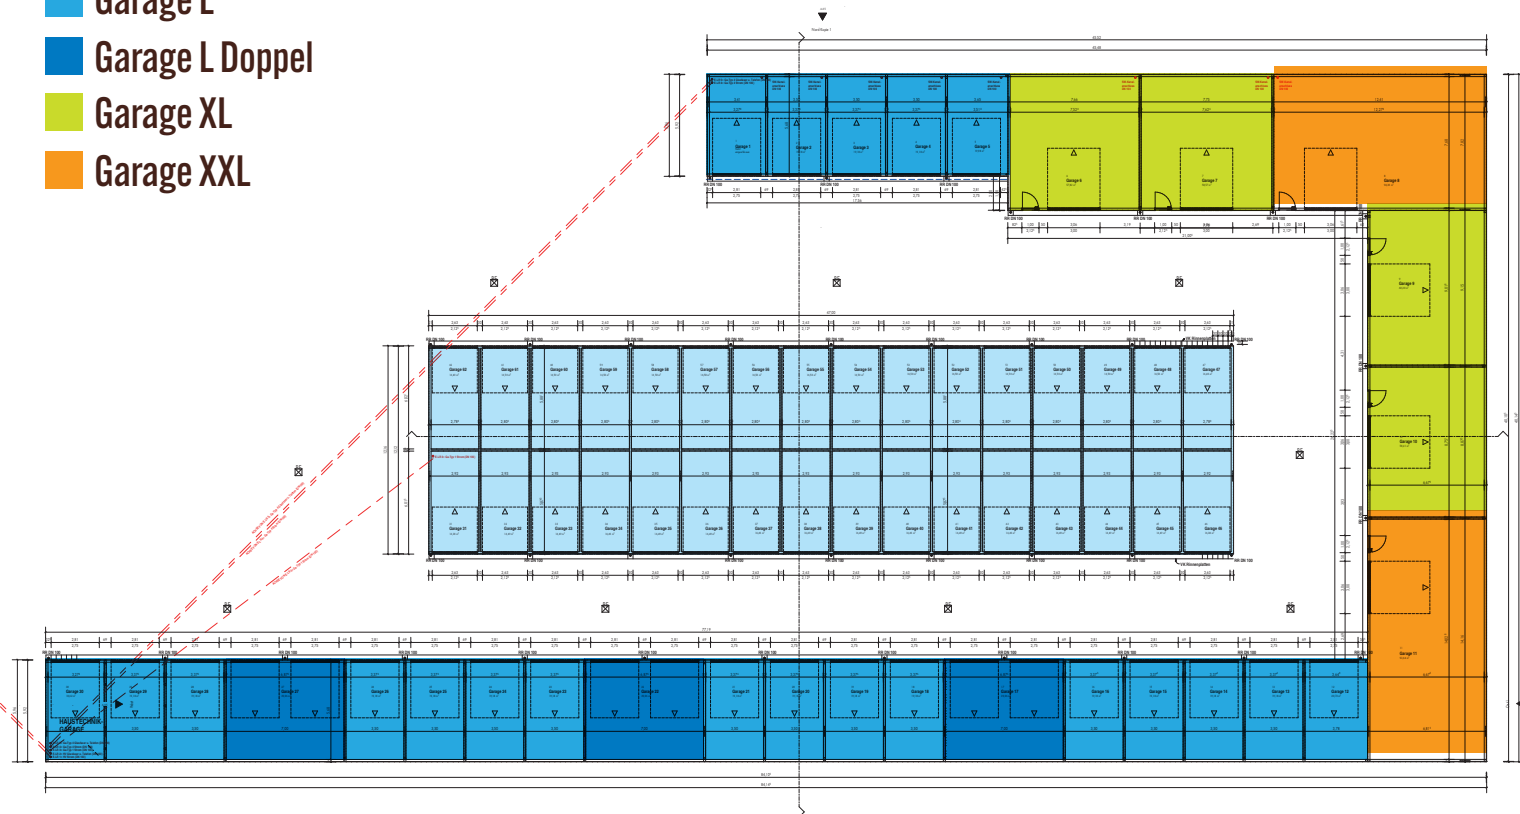

Garage M

Anzahl	32 Stück
Breite	2,93 m
Tiefe	6,00 m
DFH	2,00 m
DHB	2,48 m
Fläche	ca. 17 qm ²

Garage L

Anzahl	20 Stück
Breite	3,50 m
Tiefe	5,88 m
DFH	2,70 m
DHB	2,70 m
Fläche	ca. 20 qm ²

Garage L Doppel

Anzahl	3 Stück
Breite	6,87 m
Tiefe	5,88 m
DFH	2,70 m
DHB	2,70 m
Fläche	ca. 40 qm ²

Garage XL

Anzahl	4 Stück
Breite	8,75 m
Tiefe	6,70 m
DFH	2,98 m
DHB	2,95 m
Fläche	ca. 58 qm ²

Garage XXL

Anzahl	2 Stück
Breite	12,27 m
Tiefe	7,68 m
DFH	2,98 m
DHB	2,95 m
Fläche	ca. 94 qm ²

DFH = Durchfahrthöhe
DHB = Durchfahrtsbreite